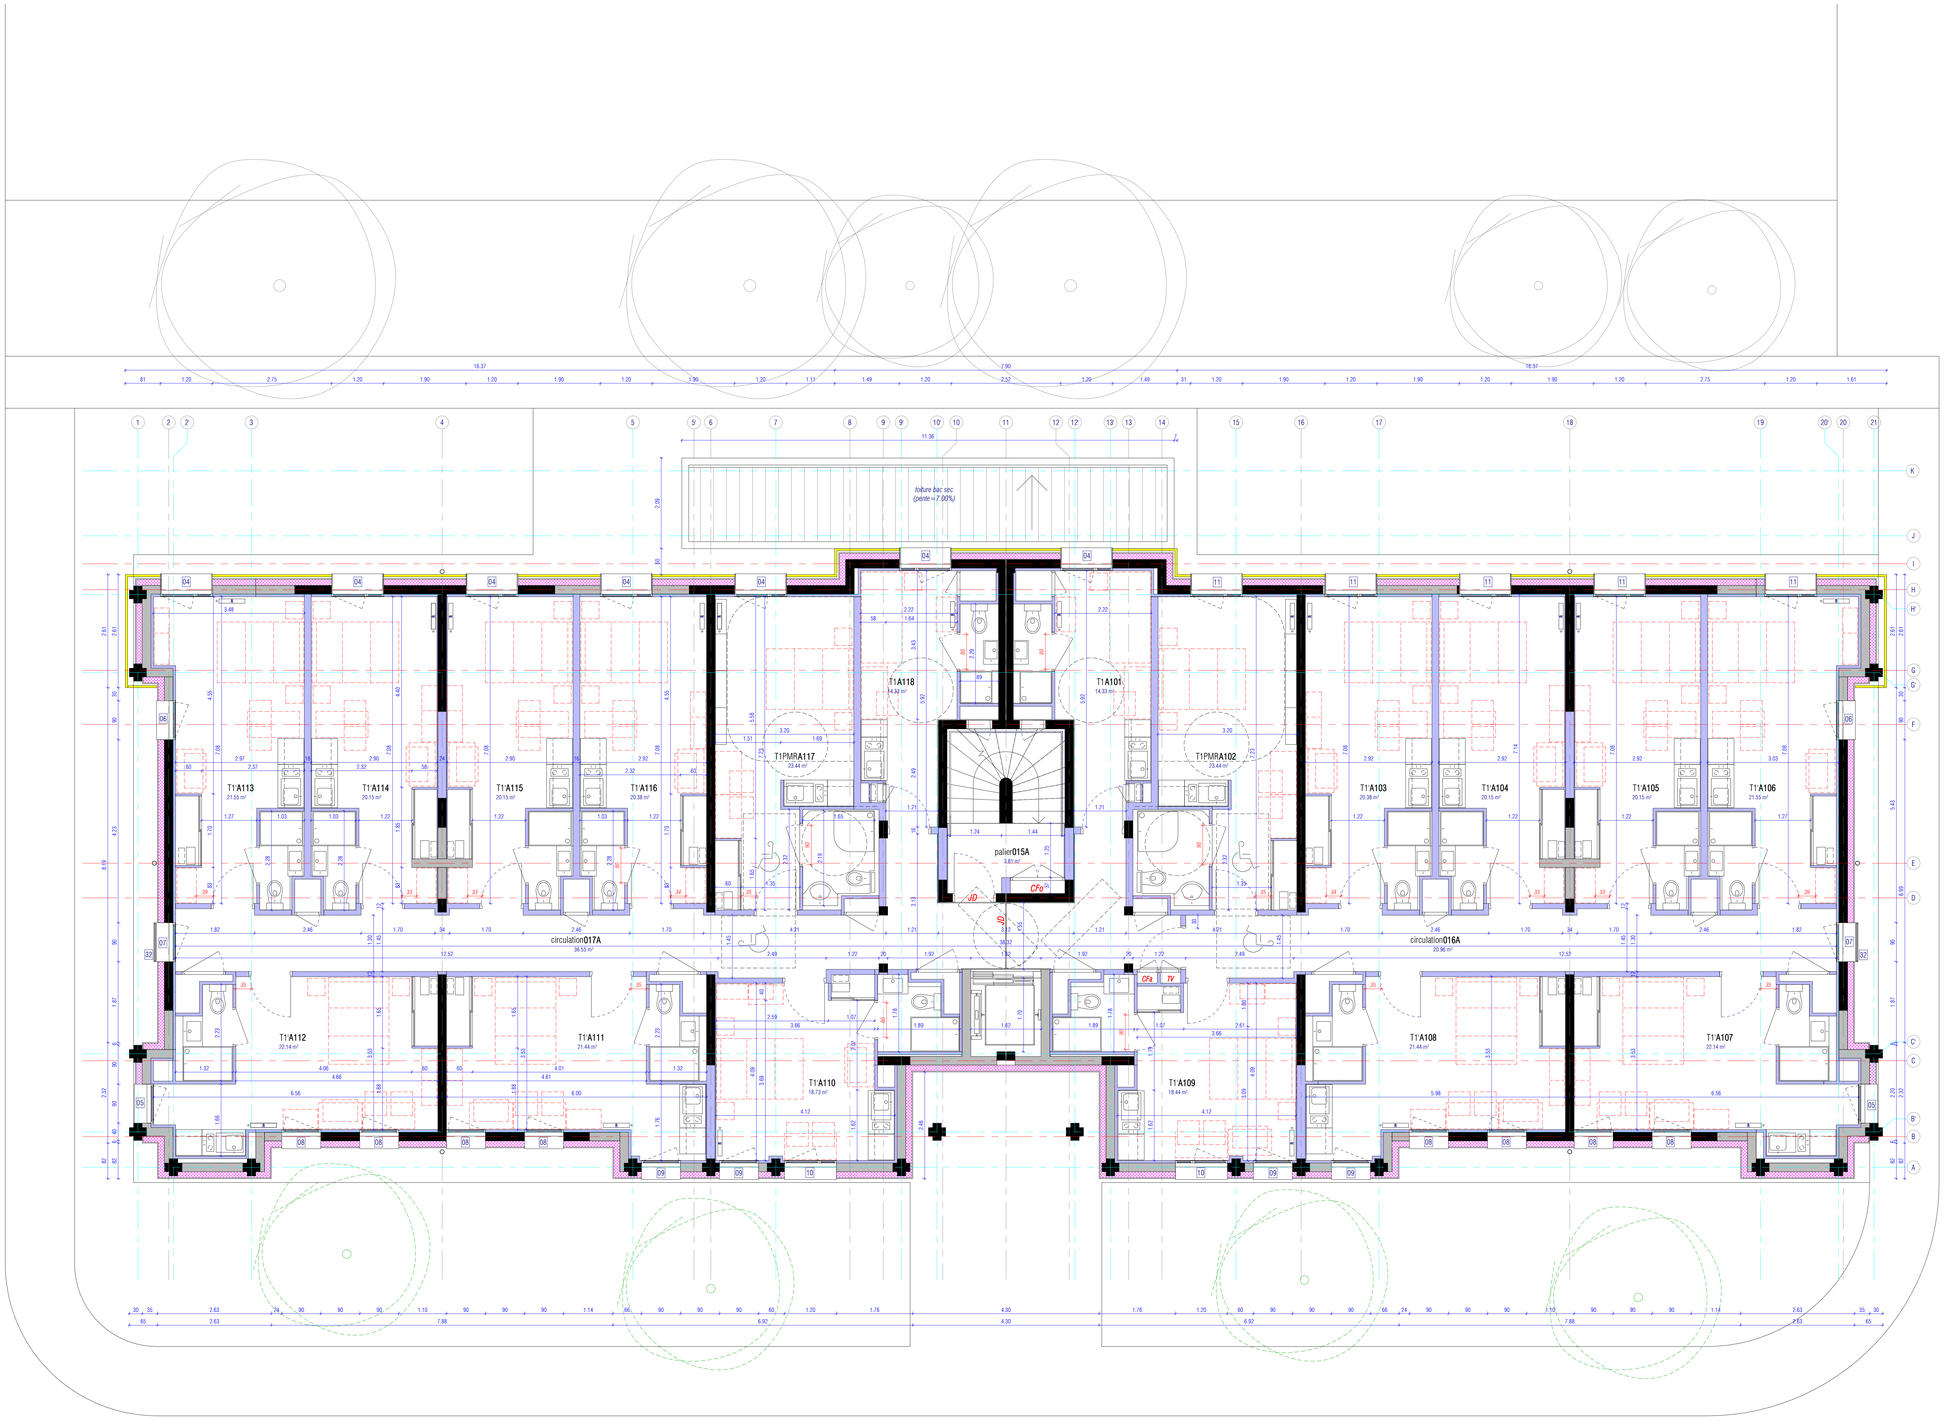

RUE CHARLES NUITTER

1 50°-N 1 - PROJET
Ech : 1 : 50

Nord du projet

Numéro du dessin sur la feuille
Numéro de la feuille sur laquelle l'élévation est imprimée

Numéro du dessin sur la feuille
Numéro de la feuille sur laquelle le détail est imprimé

+0.02 Altimétrie relative au niveau 0.00 du bâtiment
149.60 Altimétrie absolue Niveau General de la France

Numéro de la file

Numéro de la colonne

Numéro du dessin sur la feuille
Numéro de la feuille sur laquelle la coupe est imprimée

Imprimé le : 11/06/2019 11:59:24

cdc habitat Adoma

MAITRE D'OUVRAGE :
ADOMA - L'insertion par le logement
2 rue Henri Barbusse – 13001 Marseille
Tél : 05.34.41.35.86

REHABILITATION DU BATIMENT MURATET EN UNE RESIDENCE SOCIALE DE 67 LOGEMENTS A TOULOUSE

Entreprise Mandataire :
EIFFAGE Construction
1 rue du Lieutenant Guy Dedieu – 31025 Toulouse cedex
Tel : 05.34.31.20.29
e-mail: be.toulouse.construction@eiffage.com

Architecte :
MS Architectes
39 bis Rue Pierre-Paul Riquet - 31000 Toulouse
Tél : 05.61.99.14.97
e-mail : agence@msarchitectes.fr

Bureau d'Etudes Techniques TCE :
OTCE Midi-Pyrénées
95 rue des Amidonniers – 31000 Toulouse
Tel : 05.61.23.13.55
e-mail: otce.mp@otce.fr

Bureau d'Etudes Acoustiques :
EMACOUSTIC
2 rue de la Sur – 31700 Beauzelle
Tel : 09.82.34.62.50
e-mail: contact@emacoustic.fr

Bureau de Contrôle :
BTP CONSULTANTS
22 imp. René Couzinet – 31500 Toulouse
Tel : 05.34.43.46.40
e-mail: youssef.elfakih@btp-consultants.fr

Coordonnateur SPS :
QUALICONSULT
1 rue Paderne – 31170 Tournefeuille
Tel : 05.34.51.81.10
e-mail: richard.nicolle@qualiconsult.fr

DOSSIER PRO

Etabli par : MS Architectes	Ech : 1 : 50	17/06/2019
Plan R+1		A162