



2 50'-N 2/N 3 - PROJET

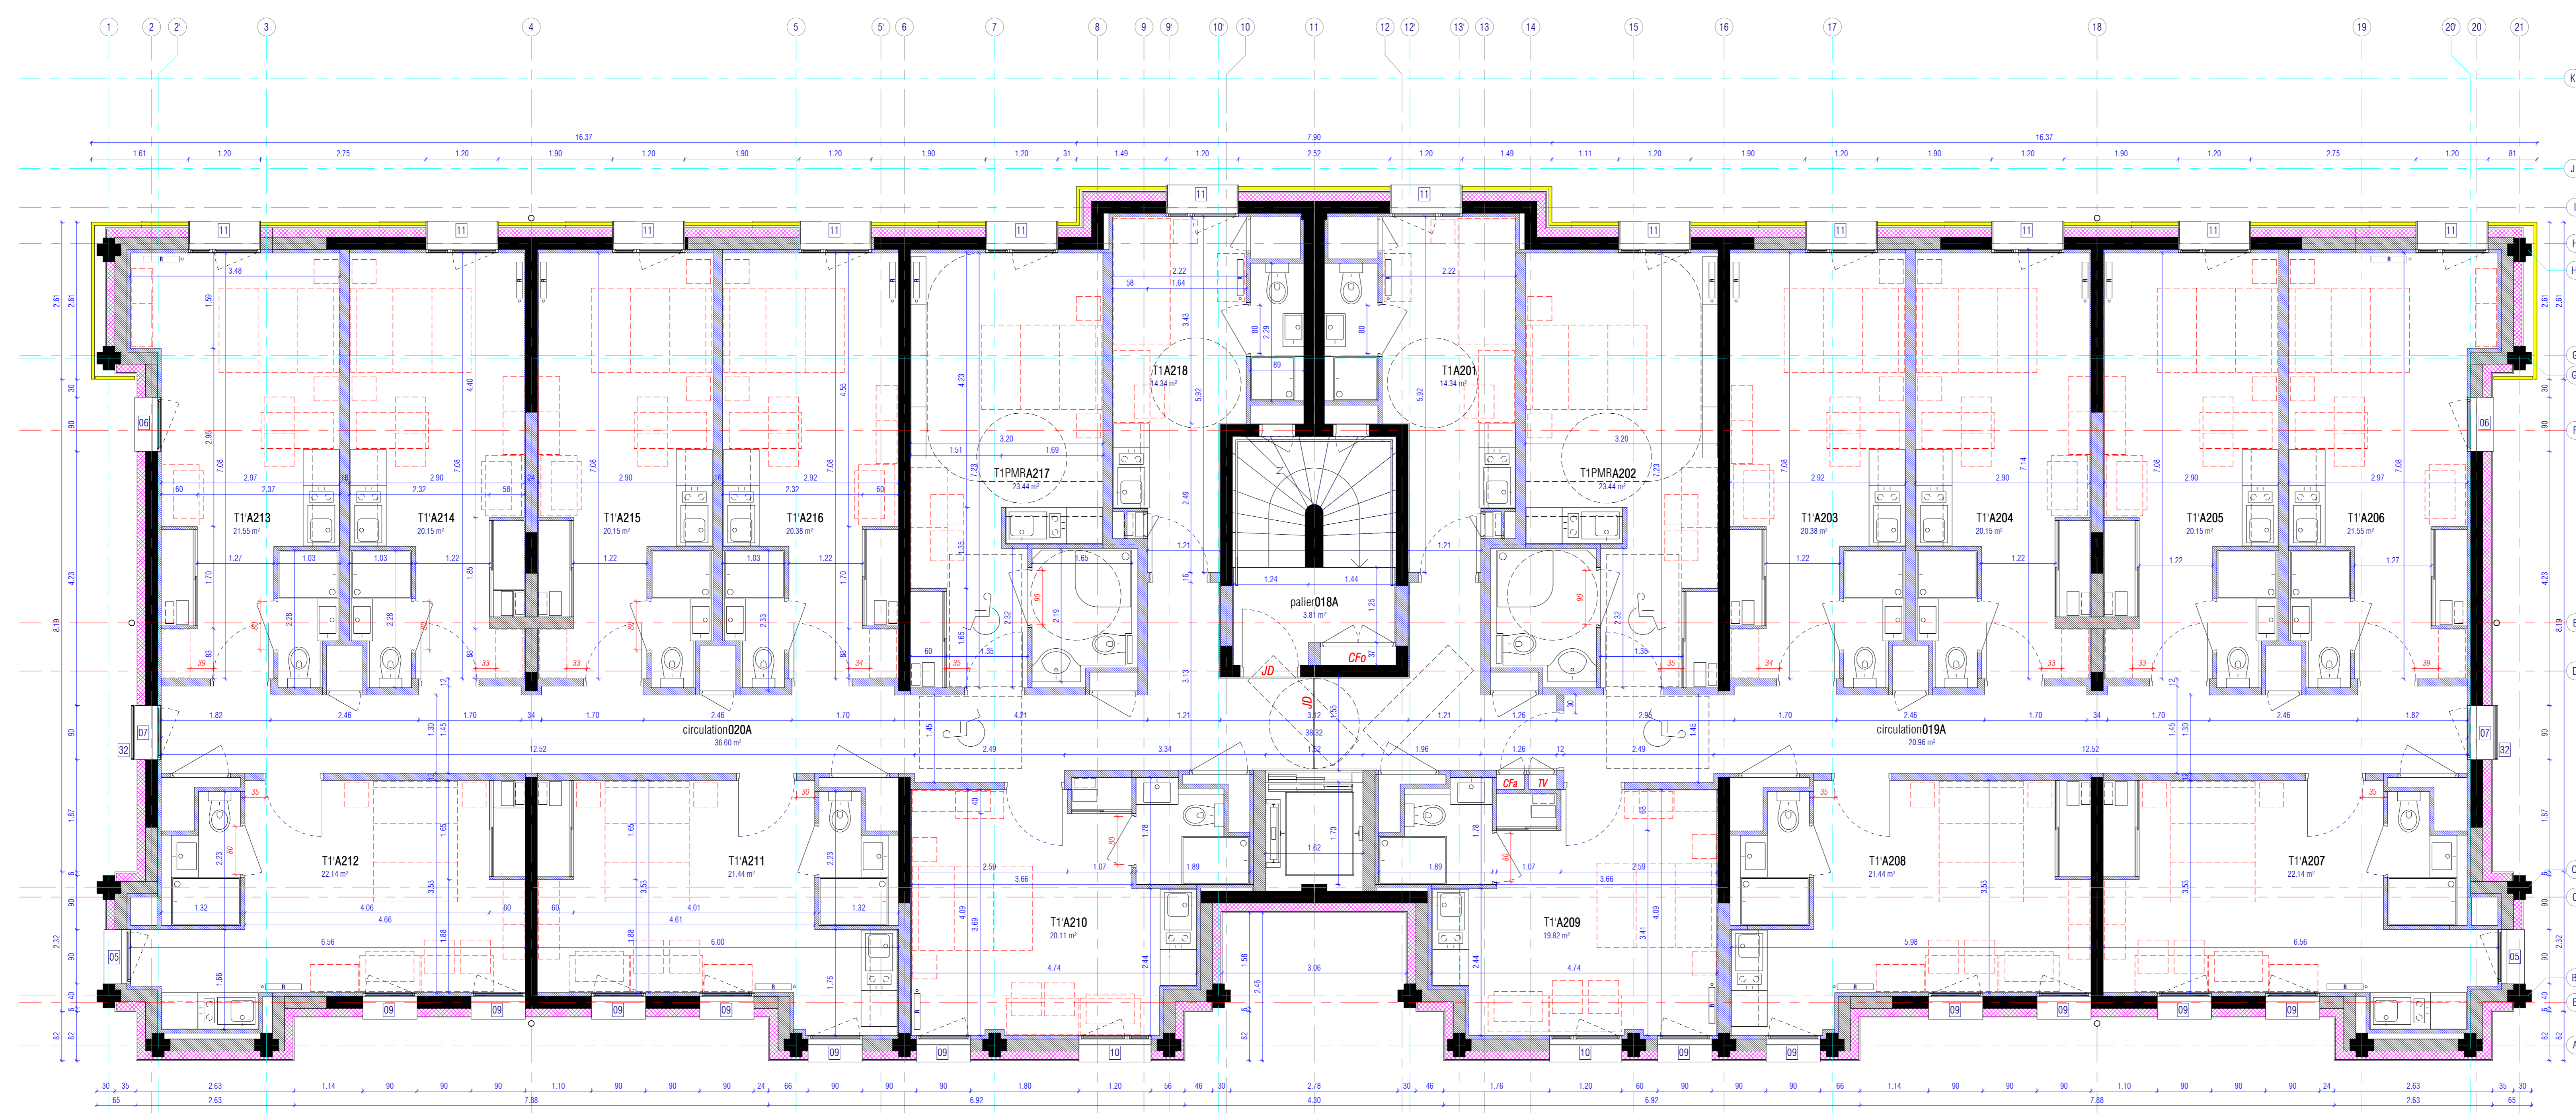

1 50'-N 2 - PROJET

- Nord du projet
- Numéro du dessin sur la feuille  
A 101  
Numéro de la feuille sur laquelle l'élevation est imprimée
- Numéro du dessin sur la feuille  
A 101  
Numéro de la feuille sur laquelle le détail est imprimé
- +0.02 Altimétrie relative au niveau 0.00 du bâtiment  
149.80 Altimétrie absolue Niveau Général de la France
- A Numéro de la file
- 1 Numéro de la colonne
- Numéro du dessin sur la feuille  
A 101  
Numéro de la feuille sur laquelle la coupe est imprimée

**cdc habitat** MAÎTRE D'OUVRAGE  
ADOMA - L'insertion par le logement  
Adoma 2 rue Henri Barbusse - 31001 Marseille  
Tel : 05 34 41 35 89

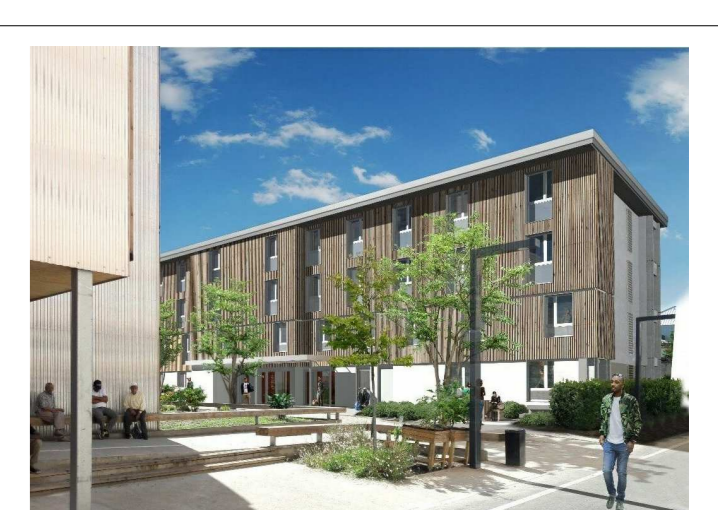

**REHABILITATION DU BÂTIMENT MURATET EN UNE RESIDENCE SOCIALE DE 67 LOGEMENTS A TOULOUSE**

**EIFFAGE CONSTRUCTION**  
1 rue du Lieutenant Guy Dardès - 31020 Toulouse cedex  
Tel : 05 34 31 20 29  
e-mail: be.toulouse.construction@eiffage.com

**MS Architectes**  
39 bis Rue Pierre-Paul Riquet - 31000 Toulouse  
Tel : 05 61 26 14 97  
e-mail: agence@msarchitectes.fr

**Bureau d'Etudes Techniques TCE**  
**OTCE Midi-Pyrénées**  
95 rue des Andalous - 31000 Toulouse  
Tel : 05 61 23 13 55  
e-mail: otce.midi@tce.fr

**Bureau d'Etudes Acoustiques**  
**EMACOUSTIC**  
2 rue de la Sur - 31700 Beauzelle  
Tel : 05 62 34 62 50  
e-mail: contact@emacoustic.fr

**Bureau de Contrôle**  
**BTP CONSULTANTS**  
22 imp. René Couzinet - 31500 Toulouse  
Tel : 05 34 43 46 40  
e-mail: youcef.ellab@btp-consultants.fr

**Coordinateur SPS**  
**QUALICONSULT**  
1 rue Padoux - 31170 Tournefeuille  
Tel : 05 34 51 61 10  
e-mail: richard.nicolle@qualiconsult.fr